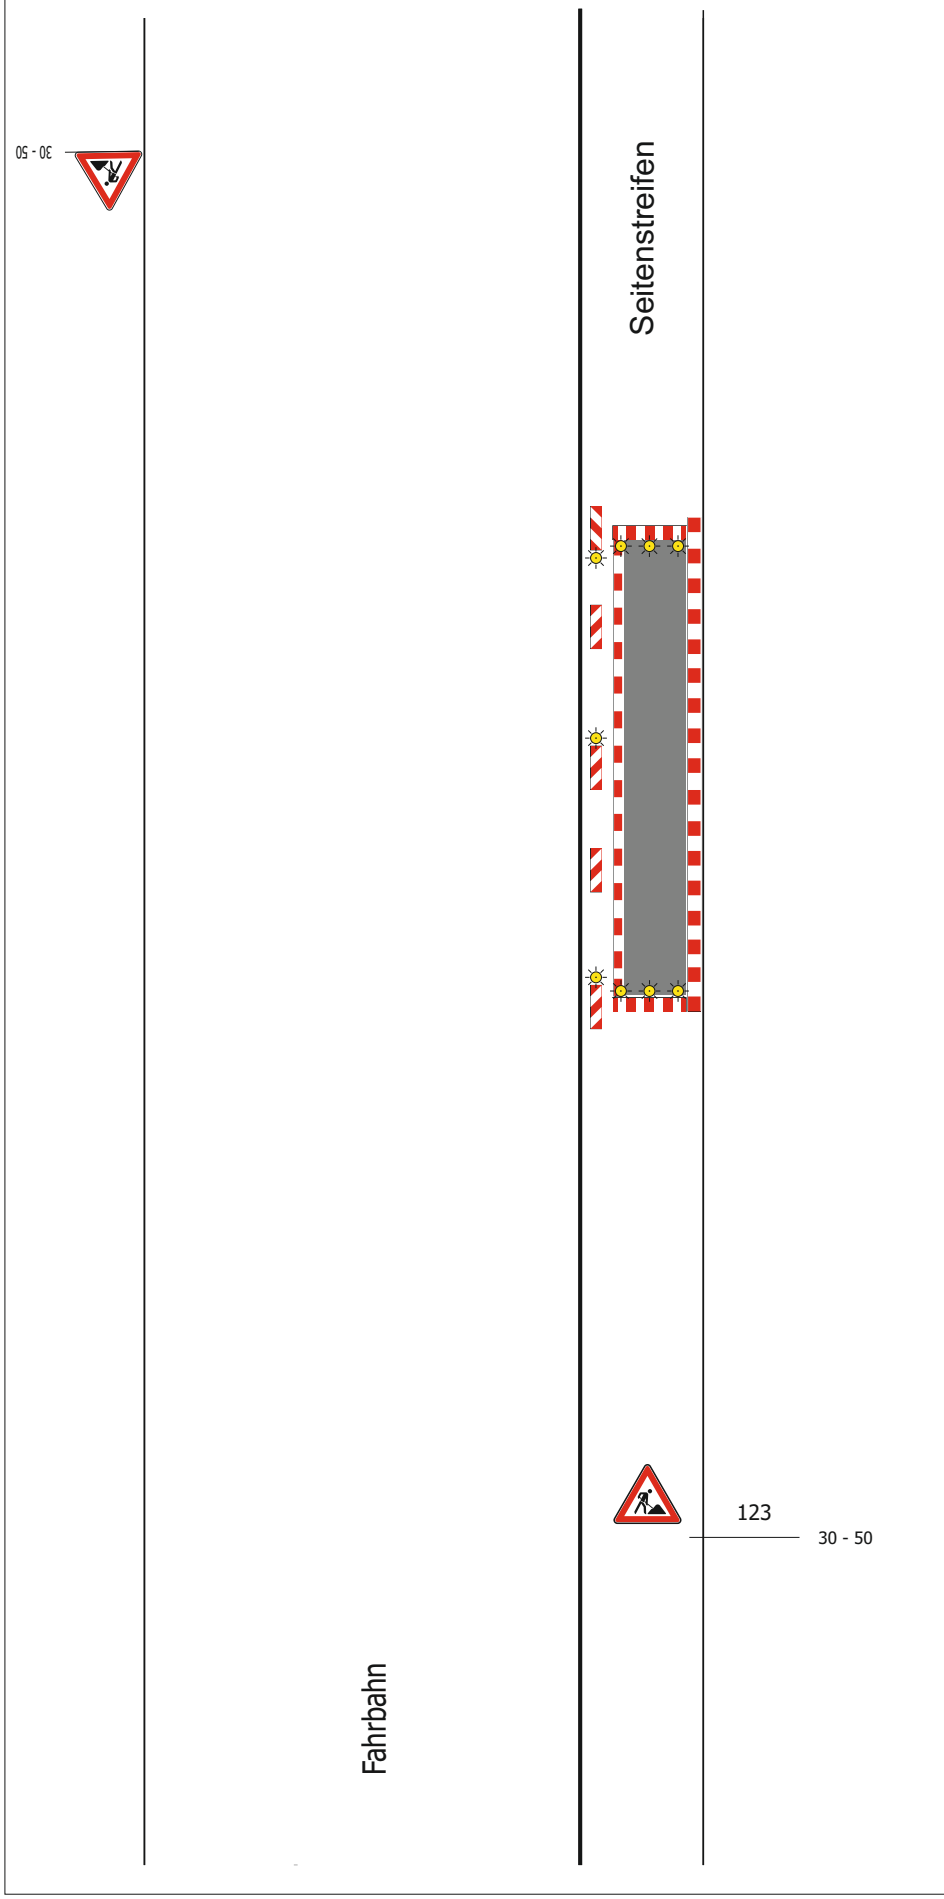

Regelplan B II / 1e

Arbeitsstellen auf dem Seitenstreifen

Bei Arbeitsstellen von kürzerer Dauer mit Warn-leuchten

Längsabsperrung durch Absperr-schranken [H=250 mm] zur Fahrbahnseite

Querabsperrung durch Absperr-schranke [H=100 mm] ggf. Tastleisten zum Gehweg

Längsabsperrung durch Absperr-schranke [H=100 mm] ggf. Tastleisten zum Gehweg

Warnleuchten
- bei Querabsperrungen ein- oder doppelseitig Abstand max. 1 m
- bei Längsabsperrungen doppelseitig oder mit Rund-strahler Abstand längs max. 10 m

Maße in Metern

Reg.-Nr.:	2026B00405	Blatt:	1
Baubeginn:	03.09.2026		
Bauende:	16.10.2026		
Ortsteil:			
Ort, Straße:	Hohnstorf / Elbe Auf der Rethscheuer		
Firma:	NC Straßen- und Tiefbau GmbH & Co. KG		